




# CITTA' DI CASELLE TORINESE CITTA' METROPOLITANA DI TORINO

Legge Regione Piemonte del 5/12/1977 n. 56 e s.m.i. art. 17, 3° comma

## VARIANTE DI REVISIONE GENERALE

Adozione Proposta Tecnica Progetto Preliminare: D.C.C. n. \_\_\_ del \_\_\_/\_\_\_/\_\_\_

### Proposta Tecnica di Progetto Preliminare

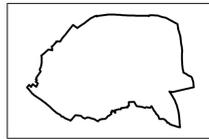

Studio geologico tecnico




ing. ACCATTINO G.  
ing. geo. BOLLATI G.  
arch. BOSIO P.  
STUDIO TECNICO ASSOCIATO  
via Poissin 10 - 10126 TORINO - TEL. 011/26111111

Il Sindaco  
Il Segretario Comunale  
Il Responsabile del Procedimento

Luca Baracco  
Diana Verneau  
Giorgio Bertolino

TITOLO ELABORATO	NUMERO ELABORATO
Carta del reticolo idrografico e SICOD	TAV. 3

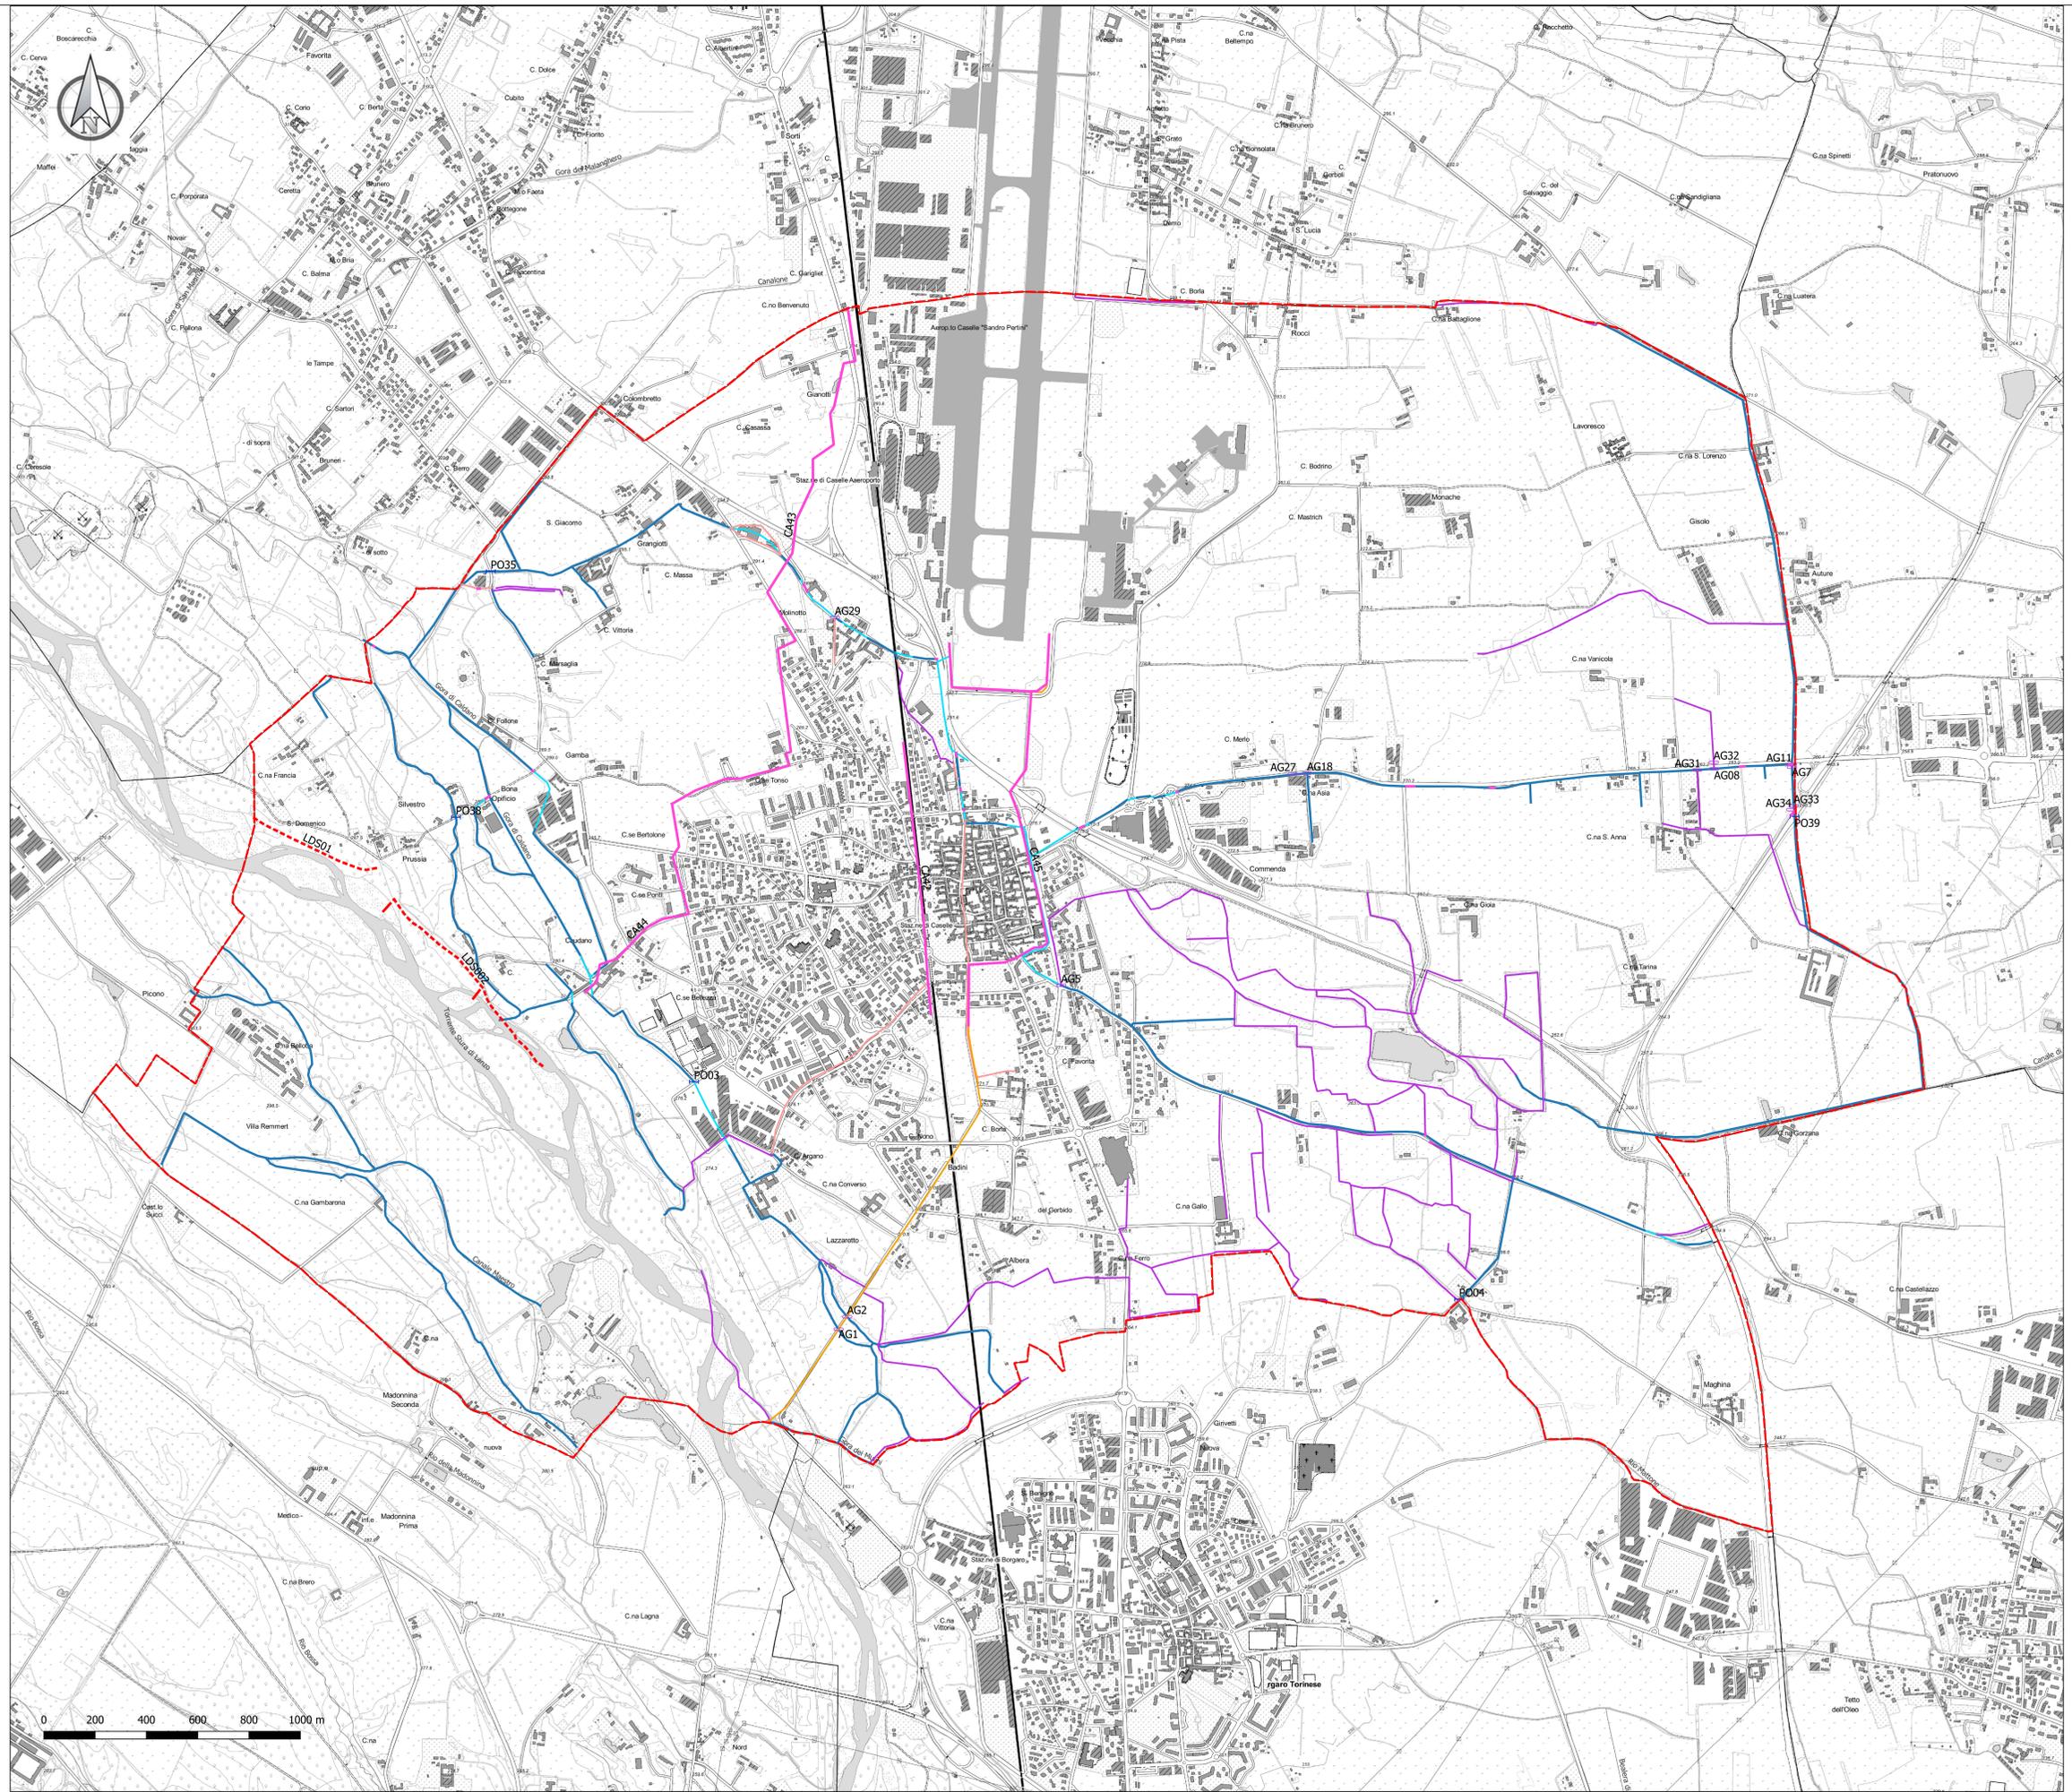

#### Legenda

##### Reticolo idrografico

##### Canali

- canali consortili a cielo aperto
- canali consortili intubati
- canale scolmatore realizzato
- scolmatore dell'aeroporto

##### Fossi

- intubati
- a cielo aperto

##### SICOD

- ponte

##### difese spondali

- Ing Naturalistica
- scogliera
- gabbioni
- muro
- canalizzazione
- attraversanti
- Confine comunale