


PIANTA PIANO RIALZATO

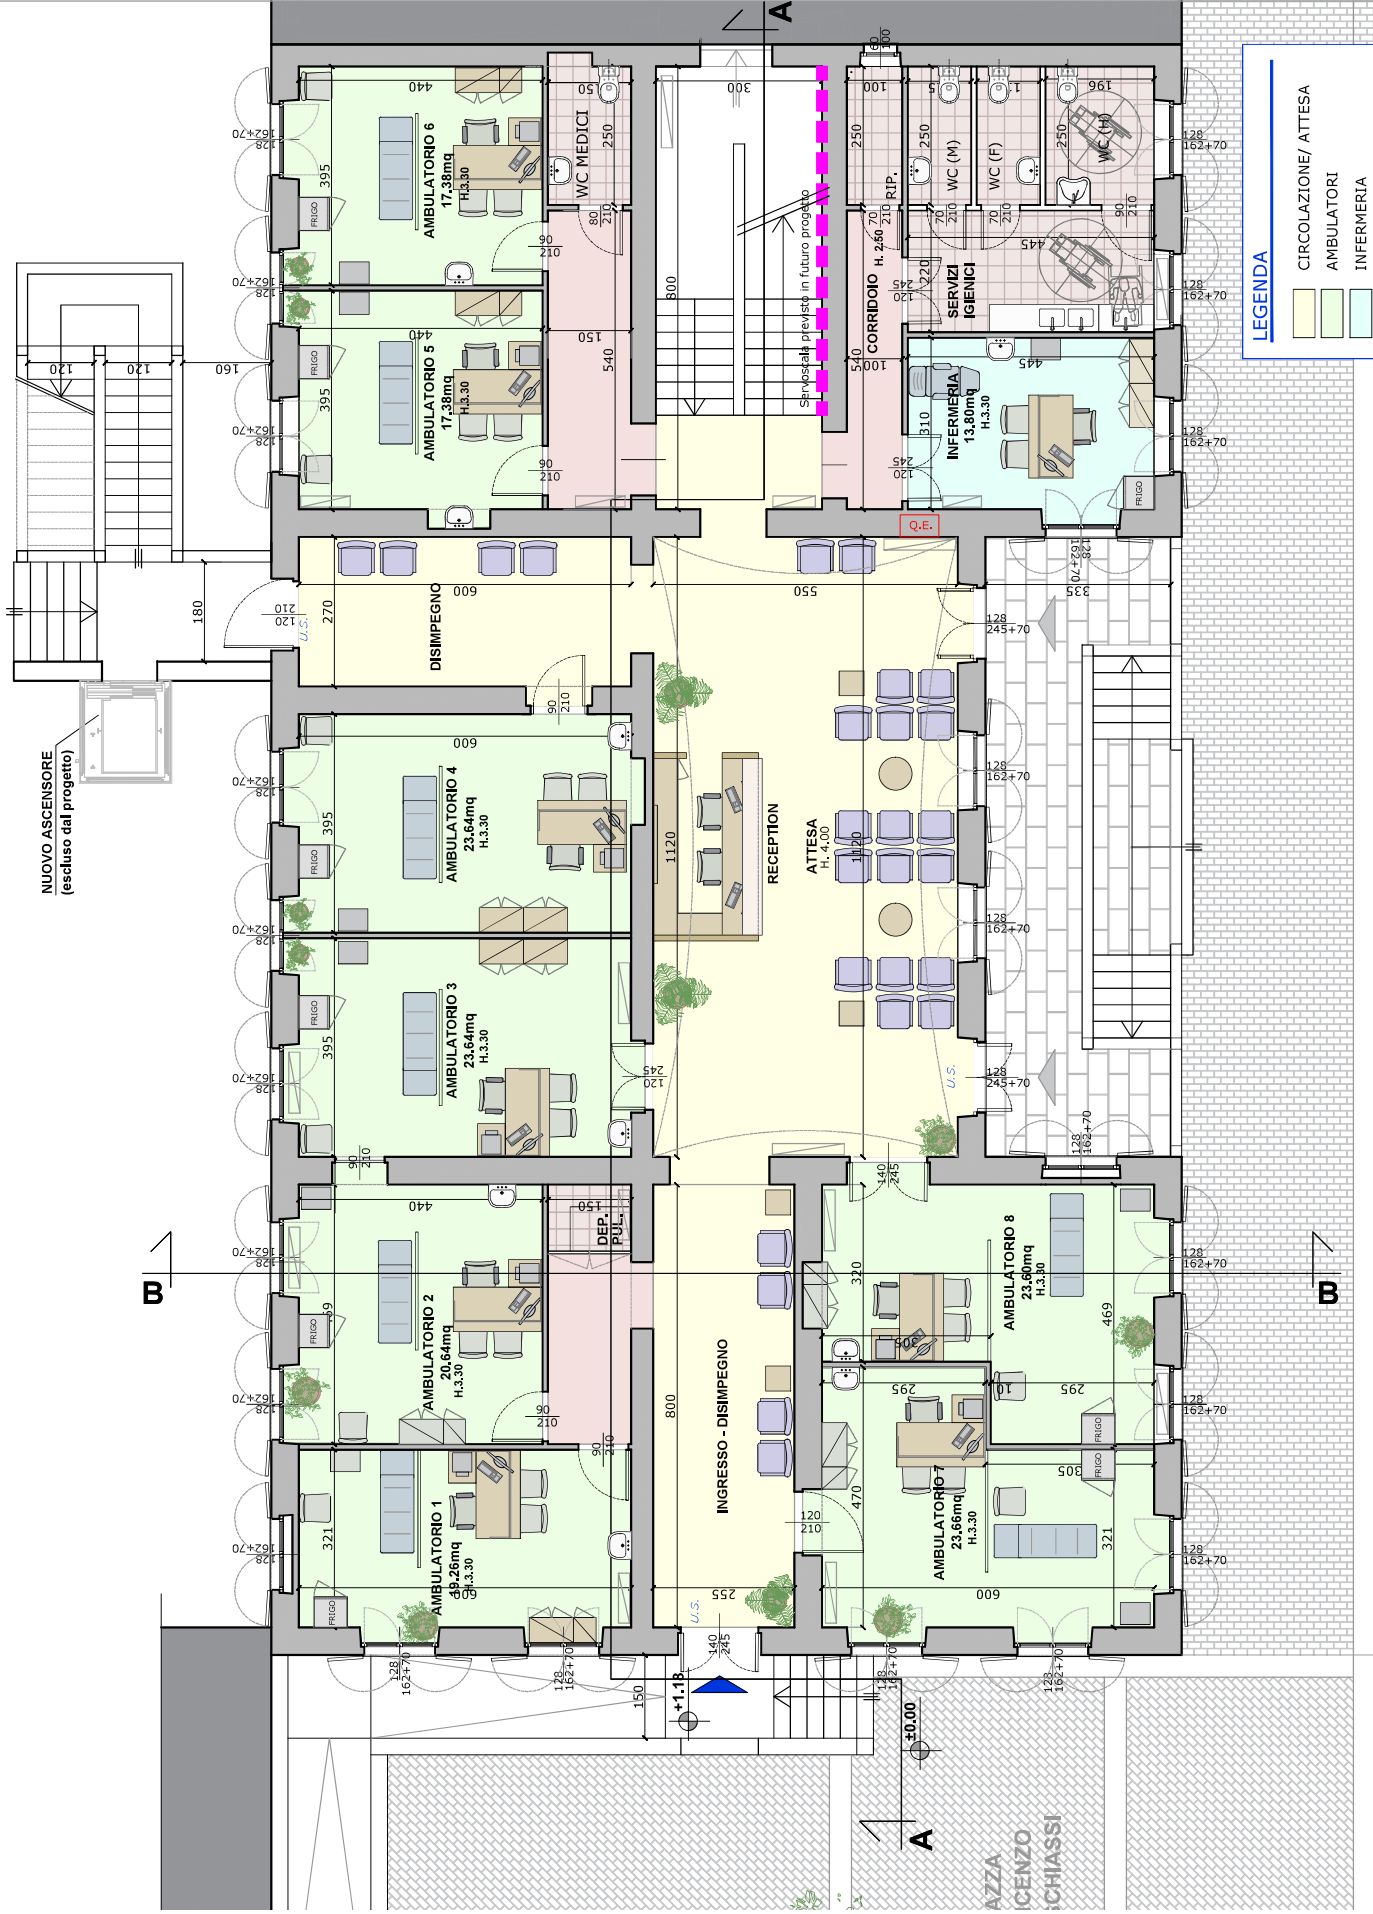

LEGENDA

Color Yellow	CIRCOLAZIONE/ ATTESA
Color Green	AMBULATORI
Color Light Blue	INFIRMERIA
Color Red	SERVIZI/DEPOSITI
Color Pink	CIRCOLAZIONE INTERNA

VIA GUIBERT

